



MŰKÖDÉSI HOSSZ-METSZET

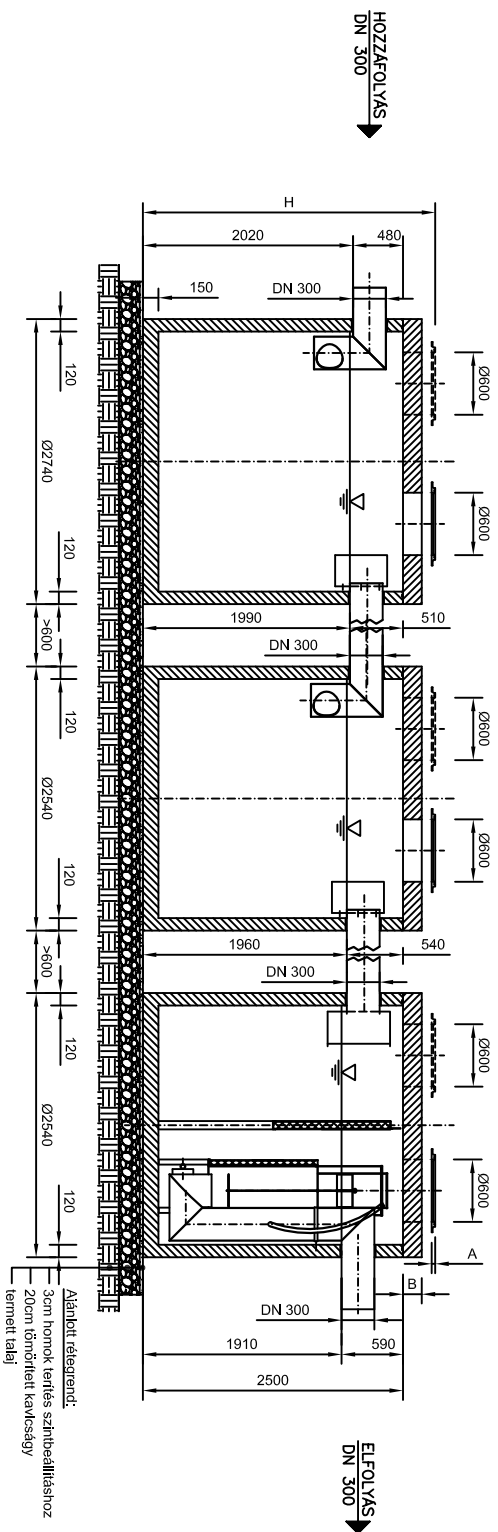

ALAPRAJZ

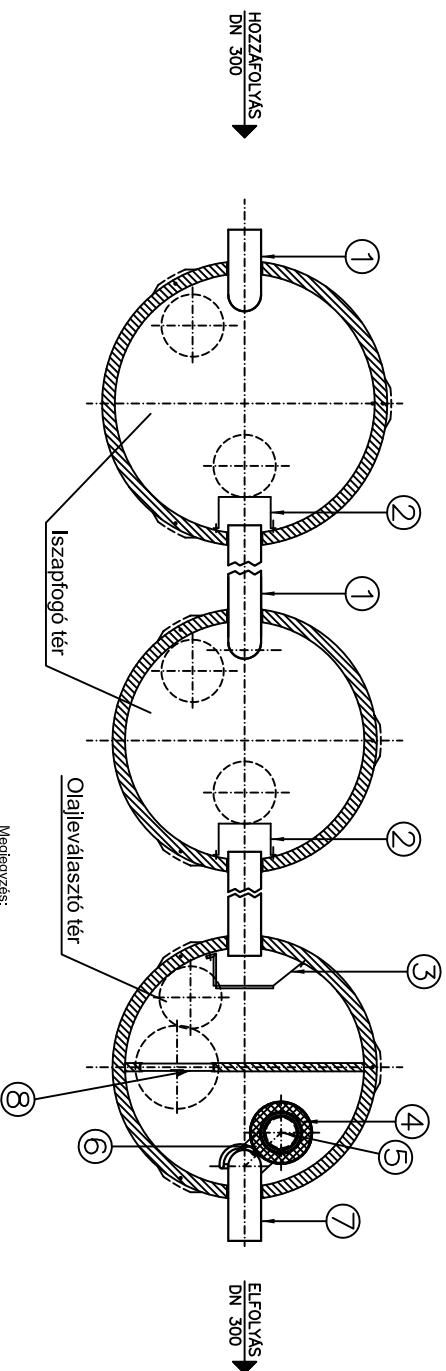

1. Bevezető csőcsomók
2. Merülőfal
3. Tereplémez
4. Koaleszcens szűrő
5. Örnülőküti úszózár
6. Műanyagállvány
7. Csatlósnál (elő)laphoz
8. Koaleszcens szűrő

Megjegyzés:

A műanyagok összetétele a kiegészítő feladatai.

A H méret max. 6 m lehet.

Ø600mm belső átmérővel max. 25cm magas nyaklag készíthető!

Ennél magasabb nyaklag kialakítását az Euro-Purátorral egyeztetni kell!

A műanyagok összetételéhez, csatlósnálra csatlakoztatásához,

megrendelésre csőösszekötő gumis szerelő bilincset tudunk biztosítani.

Ez a terv az Euro-Purátor Kft. szellemi tulajdona. Engedély nélküli felhasználása, másolása, harmadik félnek való átadása tilos.

VÁLTOZÓ MÉRLETEK	
Max. súlya:	8,4 t
Össz. tömeg :	32,5 t
Fedlap teherbírási:	
125 kN	A=6 cm
	B=18 cm
400 kN	A=10 cm
	B=22 cm
Bérfúrási mélység:	
H=	cm



141016 Budapest
Pisloka utca 5.
Tel.: (06-1) 278-2393
Telefax: (06-1) 278-2391
Honlap: www.europurator.hu
E-mail: info@europurator.hu

Iszapfogó és ásványolaj-leválasztó berendezés

MŰA80-200-2

Méretarány: M1:50 File név: MŰA80-200-2 Dátum: 2014.03.29.

INFORMÁCIÓS ANYAG