


ALAPRAJZ

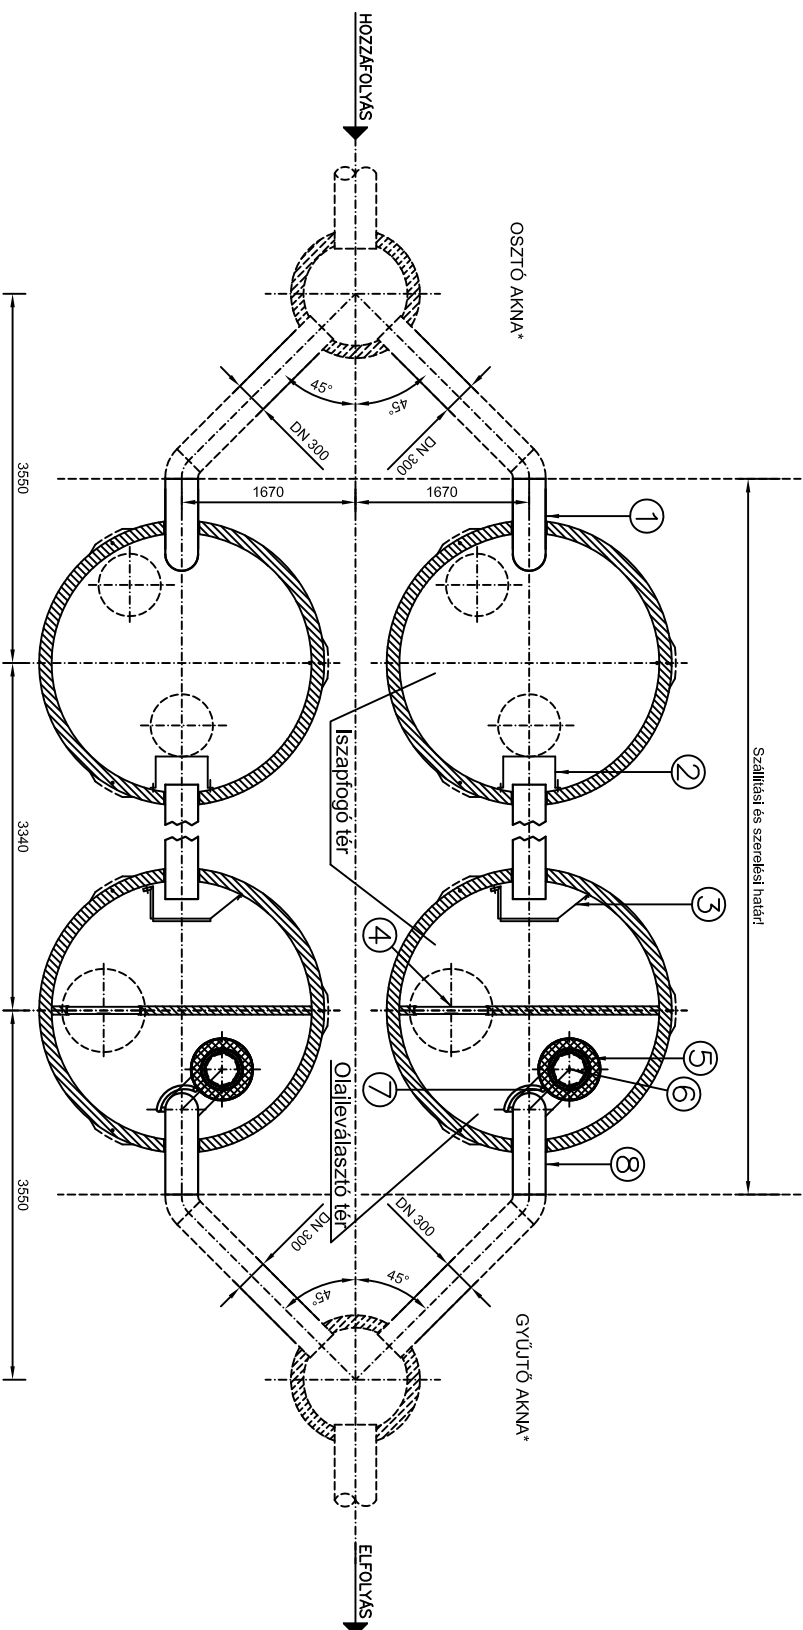

1. Bevezető csőcsomók
2. Merítőfal
3. Terelő lemez
4. Koaleszcens fűszűrő
5. Koaleszcens maradékolaj-szűrő
6. Ömlekedő uszózár
7. Műanyagéll hely
8. Csatlóm (elfolyáshoz)

* Az osztó és a gyűjtő akna nem része a berendezésnek!

A műanyagok összekötése a kivitelező feladata!
 A H méret: max. 6 m lehet.
 260cm belső átmérővel max. 25cm magas nyaklag készíthető!
 Ennél magasabb nyaklag kialakítását az Euro-Purátorral egyeztetni kell!
 A műanyagok összekötéséhez, csatlómra csatlakoztatáshoz,
 megrendelésre csőösszekötő gumis szerelő bilincset tudunk biztosítani!

Ez a terv az Euro-Purátor Kft. szellemi tulajdona. Engedély nélkül felhasználása, másolása, harmadik félnek való átadása tilos.

VÁLTOZÓ MÉRETEK	
Max. elemsúly:	9,6 t
Össztömeg:	48,0 t
Fedlap teherbírási:	
125 kN	A=6 cm
	B=18 cm
400 kN	A=10 cm
	B=22 cm
Beépítési mélység:	
H=	cm



EURO-PURATOR KFT.
 Kiszármazott magyarországi vállalat
 H-1016 Budapest
 Fűzős utca 5.
 Tel: (+36-1) 278-2303
 Honlap: www.euro-purator.hu
 E-mail: info@euro-purator.hu

Iszaptógo és ásványolaj-leválasztó berendezés

MŰA125-200-2

Méretarány: M1:50 File név: MŰA125-200-2 Dátum: 2014.03.29.

INFORMÁCIÓS ANYAG