



MŰKÖDÉSI HOSSZ-METSZET

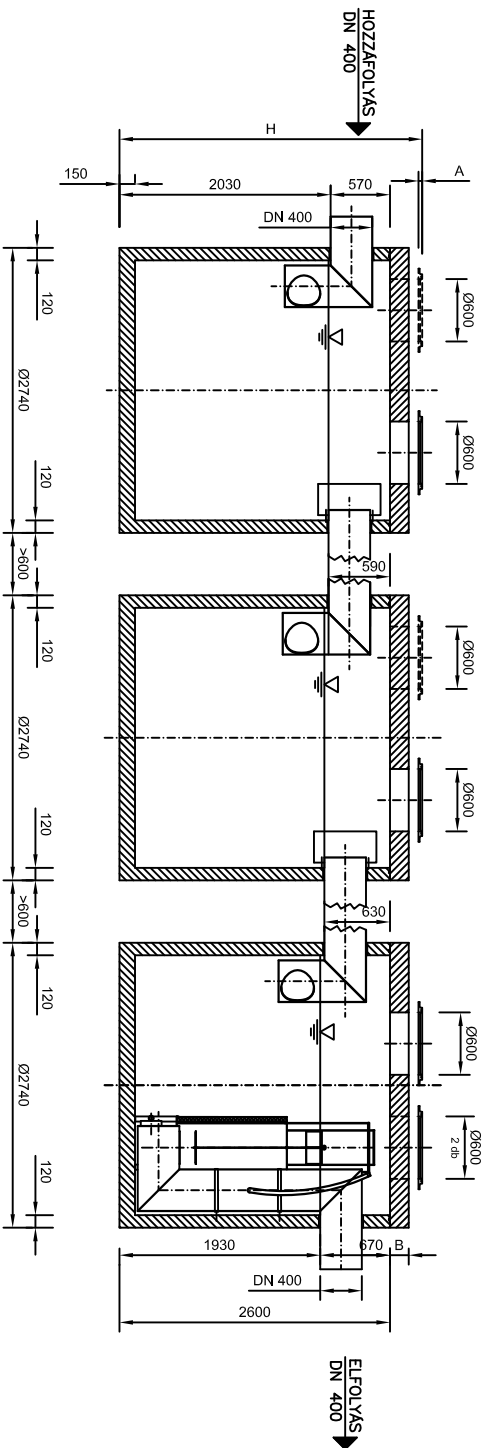

ALAPRAJZ

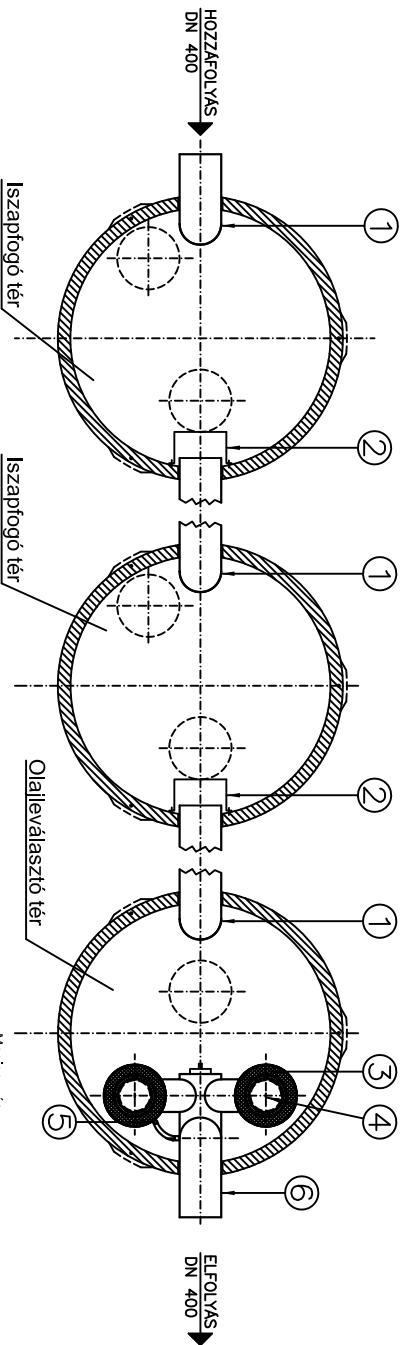

1. Aránléc-szűrő
2. Merülőbil
3. Koaleszcenszűrő
4. Önműködő úszózár
5. Műanyaglével hely
6. Csőfedő (szűrőkhöz)

Megjegyzés:

A mutatógyak összekötése a kiviteli feltétel.
A H méret max. 6 m lehet.
260cm belső átmérővel max. 25cm magas nyaktag készíthető!
Ennél magasabb nyaktag kialakítását az Euro-Purátorral egyeztetni kell!
A mutatógyak összekötéséhez, csatlomára csatlakoztatásához, megrendelésre csőösszekötő gumis szerelőt tudunk biztosítani.

Ez a terv az Euro-Purátor Kft. szellemi tulajdona. Engedély nélkül felhasználása, másolása, harmadik félnek való átadása tilos.

VÁLTOZÓ MÉRLETEK	
Max. súllya:	8,7 t
Össz. tömeg :	35,1 t
Fedlap teherbírási:	
125 kN	A=6 cm
	B=18 cm
400 kN	A=10 cm
	B=22 cm
Bérfúrási mélység:	
H=	cm



EURO-PURATOR KFT
* Kiszárazott szennyvíz létesítmény

H-1016 Budapest
Pilisóka útra 5.
Tel: (06-1) 279-2393
Telefax: (06-1) 279-2391
Honlap: www.europurator.hu
Email: info@europurator.hu

Iszapfógó és ásványolaj-leválasztó berendezés

MQA100-200-5

INFORMÁCIÓS ANYAG

Méretarány: M1:50

File név: MOA100-200-5

Dátum: 2014.03.29.