


ALAPPRAJZ

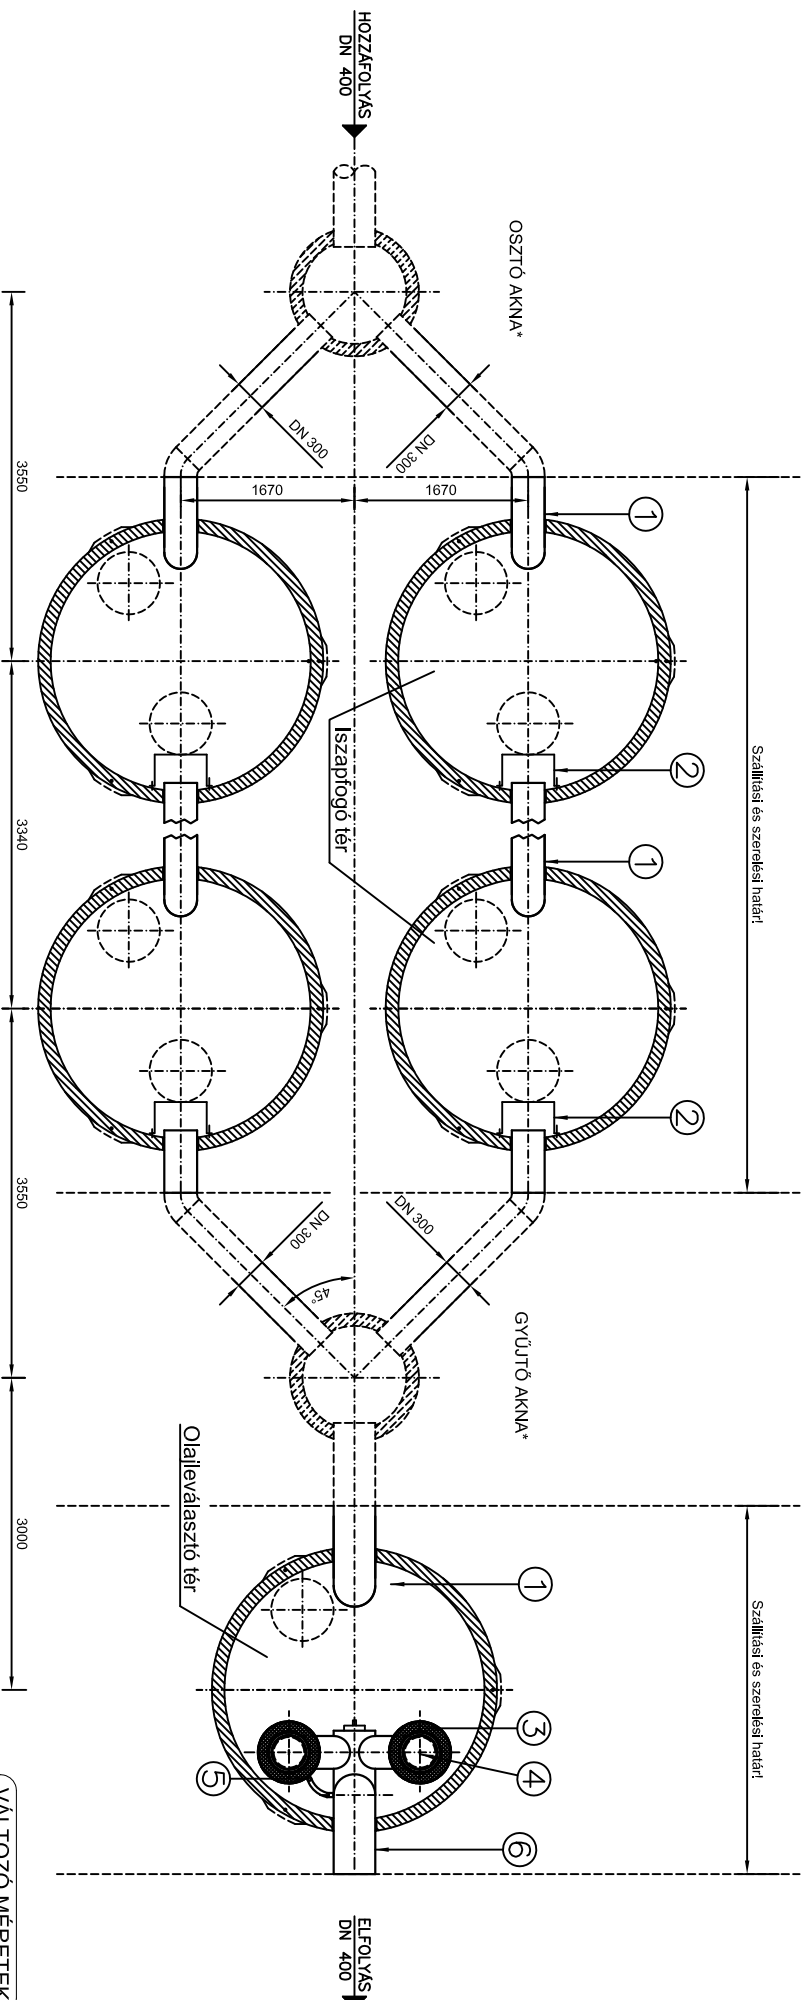

1. Bemenő csőcsomók, áramlásosztó
2. Merítőfal
3. Kocsiszomszűrő
4. Önműködő uszózár
5. Műtárvédelmi hely
6. Csatlódnál (elfolyásához)

* Az osztó és a gyűjtő akna nem része a berendezésnek!

A műtárgyak összeszerkedése a kiviteli terv adatai alapján történik.
 A H méret max. 6 m lehet.
 260cm belső átmérővel max. 25cm magas nyaktag készíthető!
 Ennél magasabb nyaktag kialakítását az Euro-Purátorral egyeztetni kell!
 A műtárgyak összeszereléséhez, csatlódnálra csatlakoztatásához, megrendelésre csőösszekötő gumiszerelő bilincset tudunk biztosítani.

Ez a terv az Euro-Purátor Kft. szellemi tulajdona. Engedély nélkül felhasználása, másolása, harmadik félnek való átadása tilos.

VÁLTOZÓ MÉRLETEK	
Max. elem súly:	9,6 t
Össztömeg:	58,1 t
Fedlap teherbírási:	
125 kN	A=6 cm
	B=18 cm
400 kN	A=10 cm
	B=22 cm
Béplési mélység:	
H=	cm



EURO-PURATOR KFT.
 Kivitelezési és
 szakszolgálati
 vállalat

H-1016 Budapest
 Török u. 77-79/238
 Telefon: (06-1) 2792381
 Honlap: www.euro-purator.hu
 E-mail: info@euro-purator.hu

SEPURATOR - 3.0 EN
 Iszapfogó és ásványolaj-leválasztó berendezés
 MŰA150-200-5

Méretarány: M1:50 File név: MOA150-200-5 Dátum: 2014.03.29. INFORMÁCIÓS ANYAG